



クリーンセンター管理棟 屋外ランプウェイ横

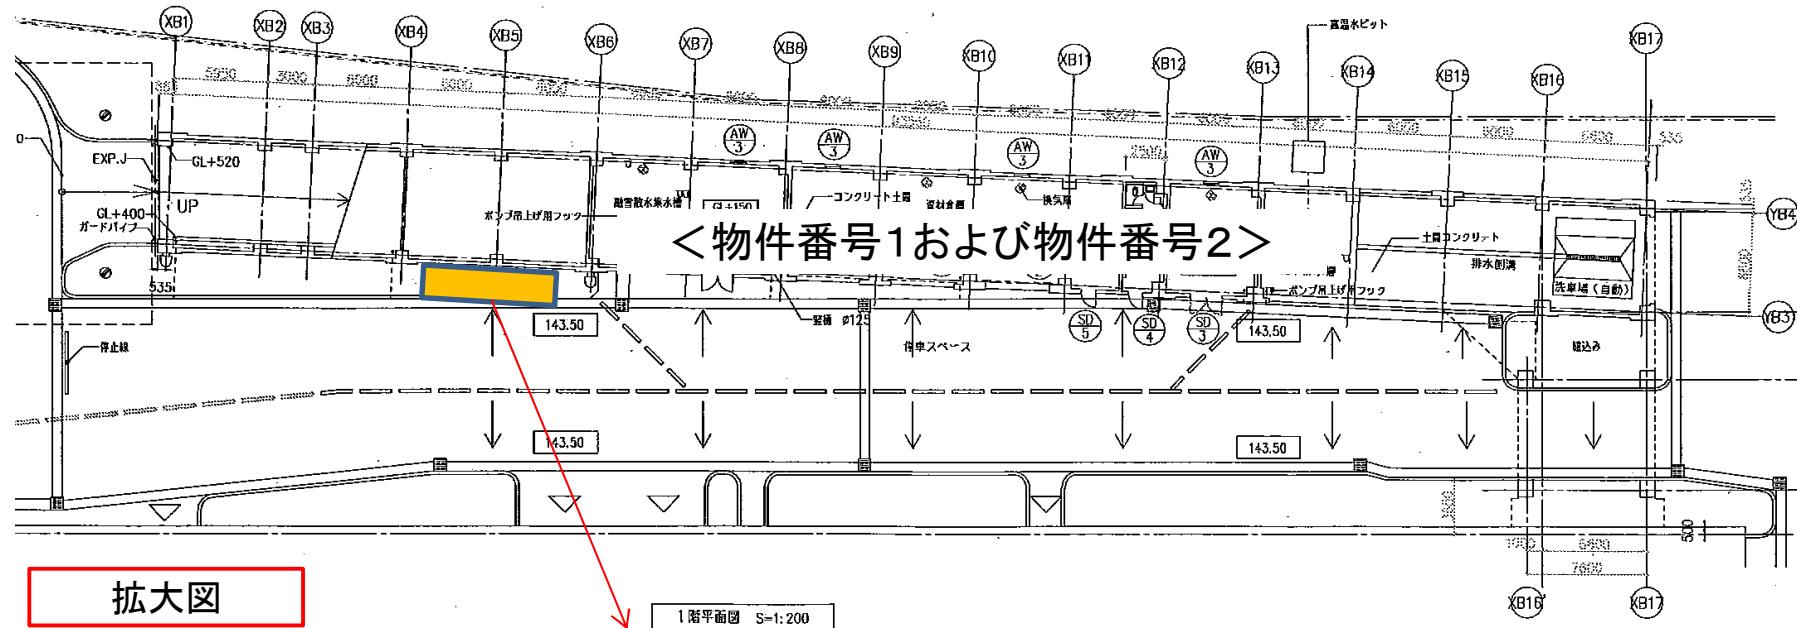

拡大図

1階平面図 S=1:200


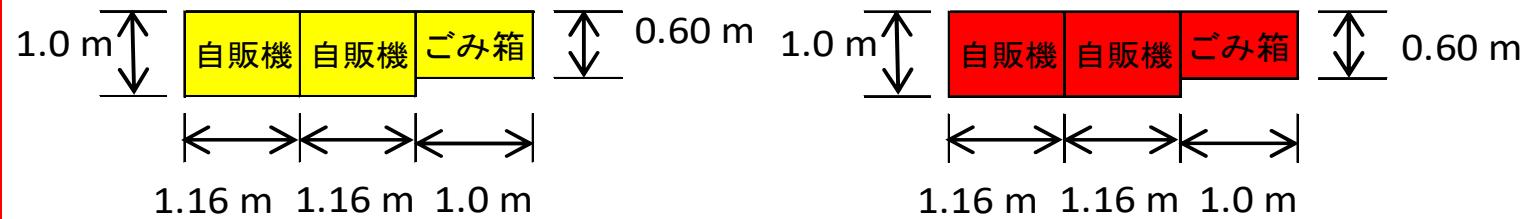


物件番号1… で示した部分

物件番号2… で示した部分

※上記の設置幅については、転倒防止用基礎ブロック等を含んだものとします。

クリーンセンター管理棟 2階

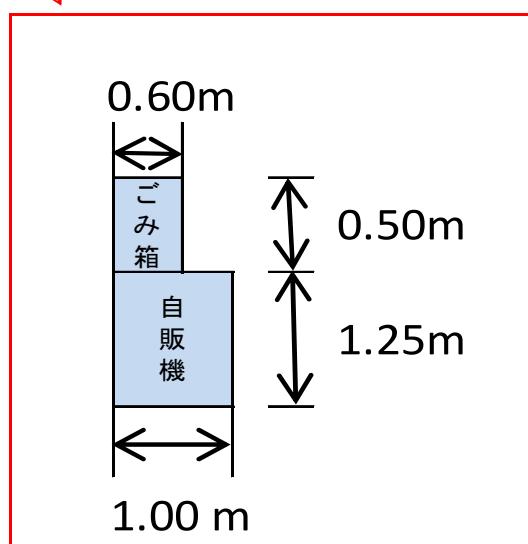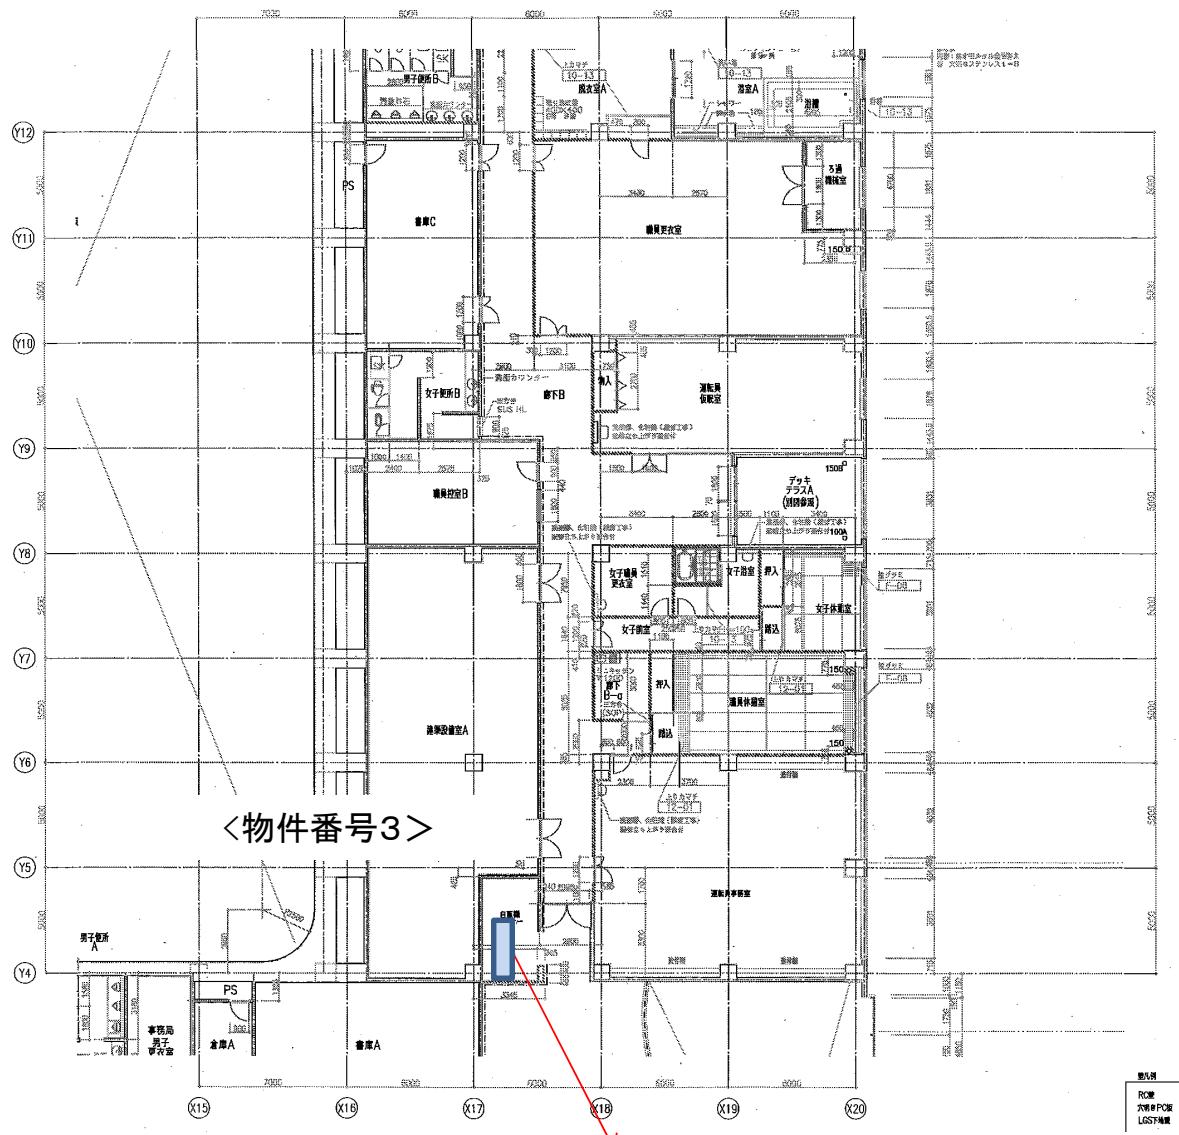

※上記の設置幅については、転倒防止用板等を含んだものとします。